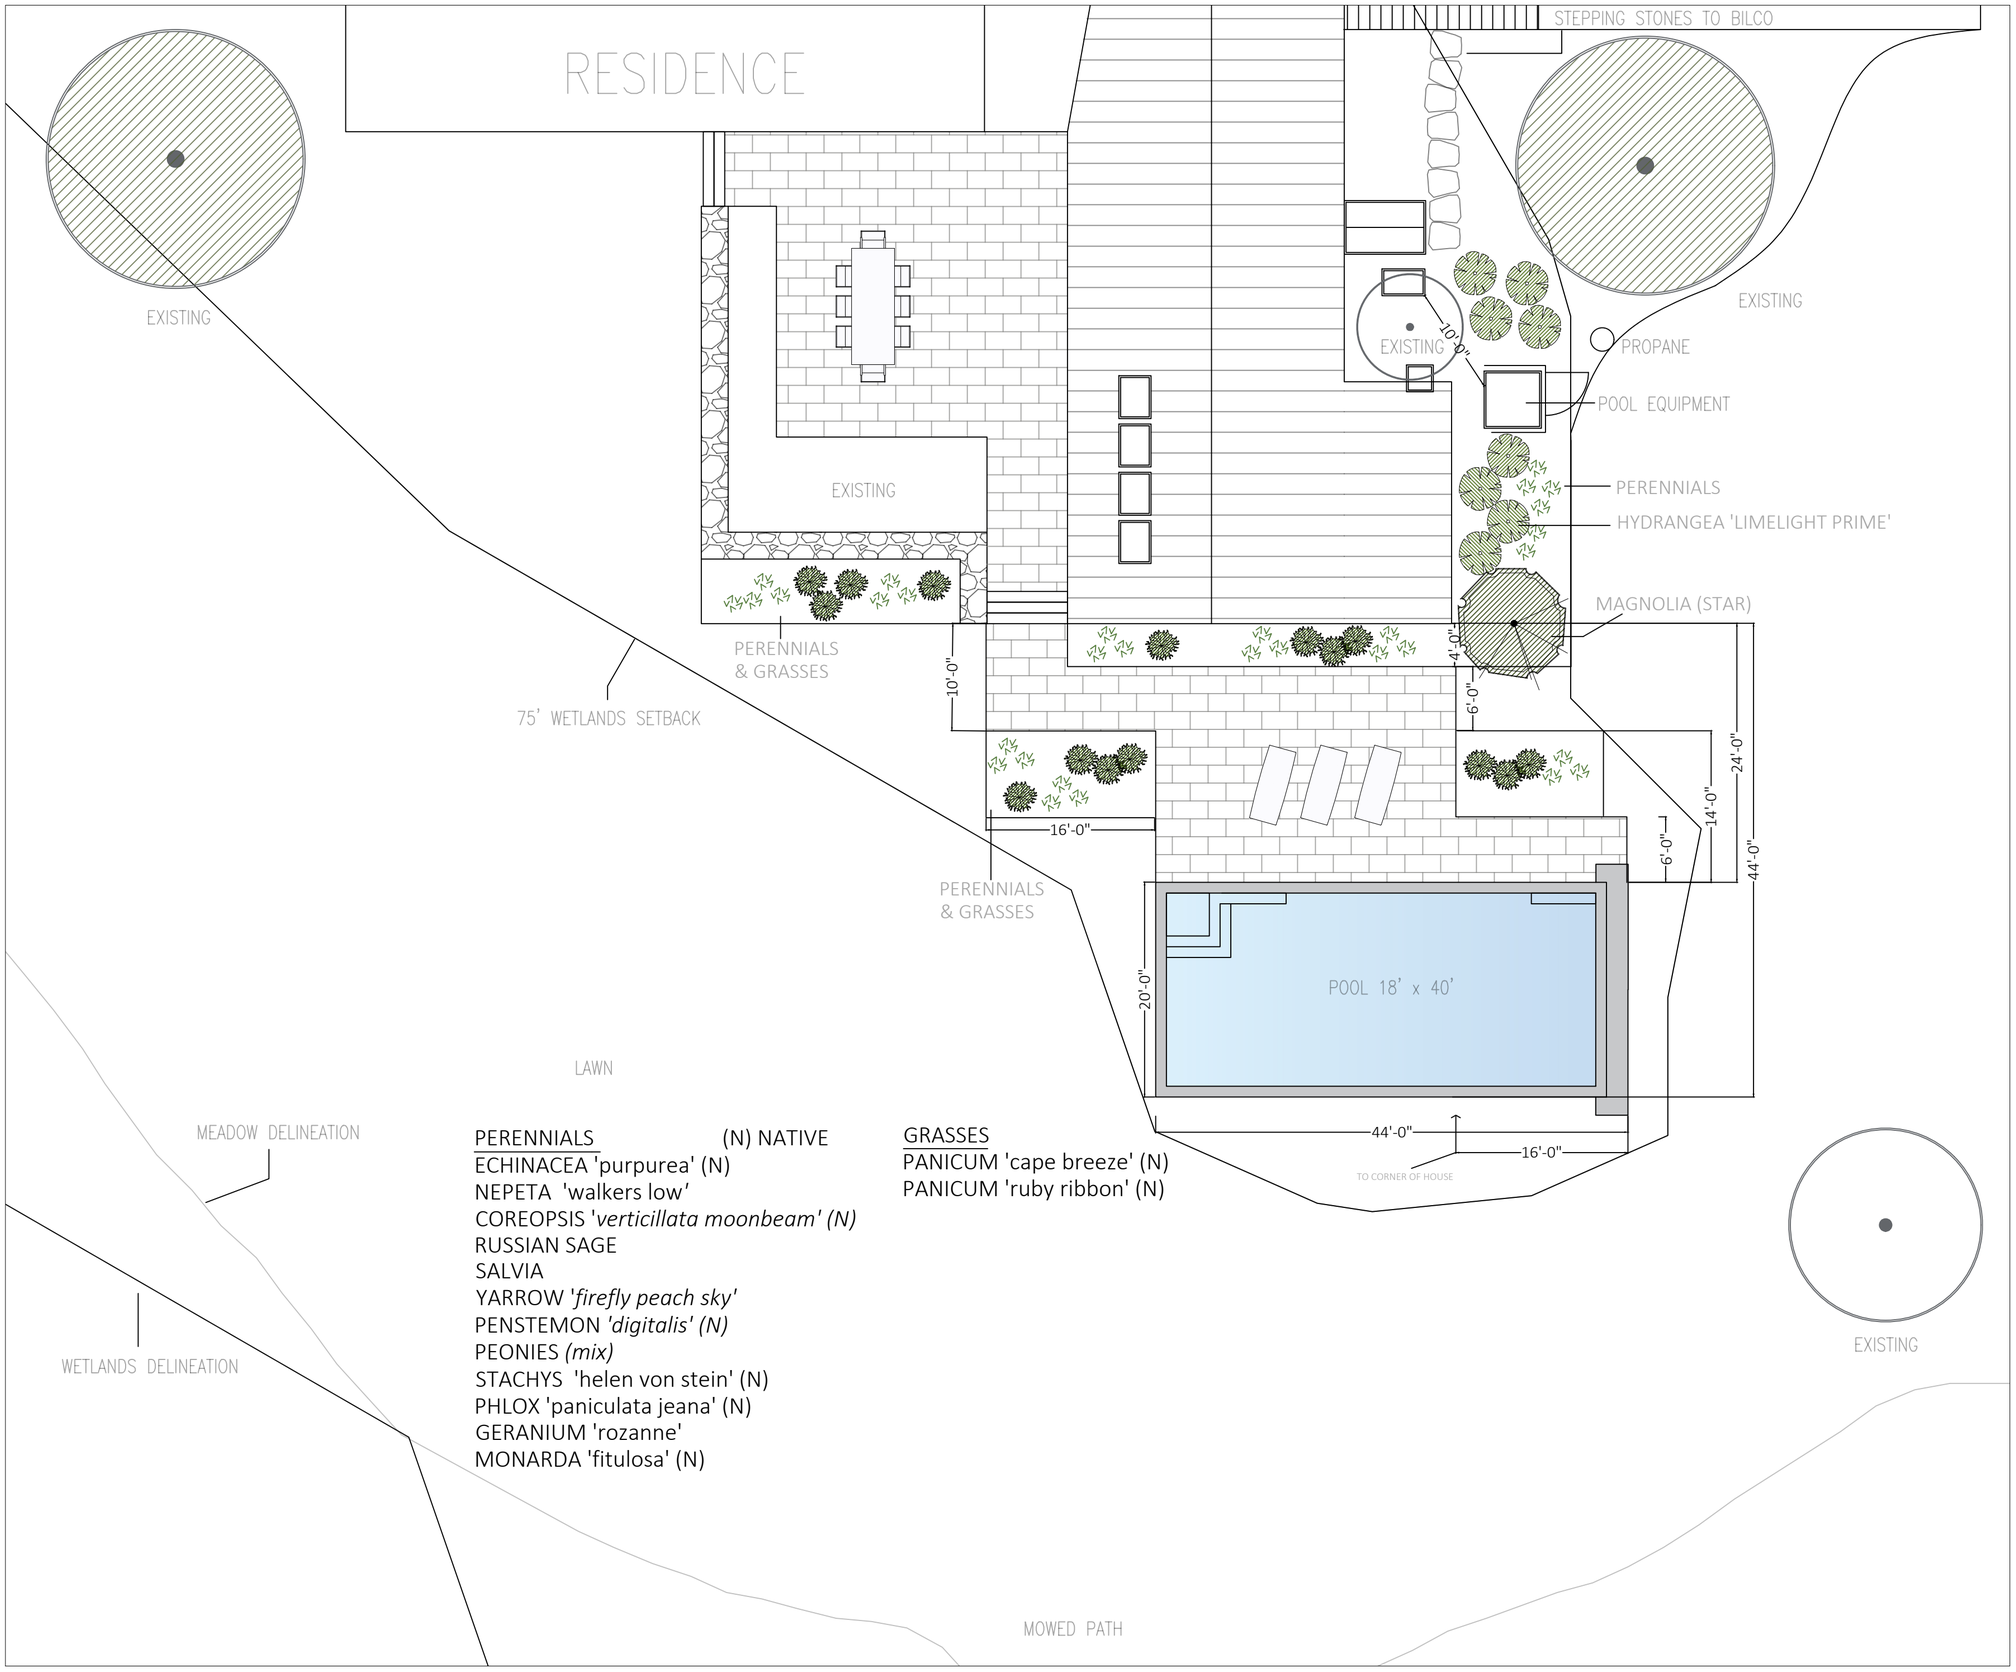

PERENNIALS (N) NATIVE
ECHINACEA 'purpurea' (N)
NEPETA 'walkers low'
COREOPSIS '*verticillata moonbeam' (N)*
RUSSIAN SAGE
SALVIA
YARROW '*firefly peach sky'*
PENSTEMON *'digitalis' (N)*
PEONIES *(mix)*
STACHYS 'helen von stein' (N)
PHLOX 'paniculata jeana' (N)
GERANIUM 'rozanne'
MONARDA 'fitulosa' (N)

GRASSES
PANICUM 'cape breeze' (N)
PANICUM 'ruby ribbon' (N)

NORTH

POOL LANDSCAPE PLAN

OLD FARM NURSERY

OLD FARM NURSERY
158 LIME ROCK RD.
LAKEVILLE,CT 06039
860.435.2272
OLDFARMNURSERY@AOL.COM

No.	Date	Description

ELKEN/KAPNICK
21 GREYSTONE LN.
LAKEVILLE, CT

OVERALL LANDSCAPE PLAN
SCALE: 1"=10'
DATE: 3.28.25
DRAWN BY: GMc

L001